



PROJETO V ENCONTRO ESTUDANTIL

ENDEREÇO LADEIRA DA FONTE DAS PEDRAS, NAZARÉ

DESCRIÇÃO PLANTA DE LAYOUT

PAVIMENTO AMBIENTES - NÍVEL 03


REALIZAÇÃO SECRETARIA DE EDUCAÇÃO DO ESTADO

CIDADE SALVADOR

DATA AGO/2017

ESCALA 1/1000

FRANÇISA 01/06

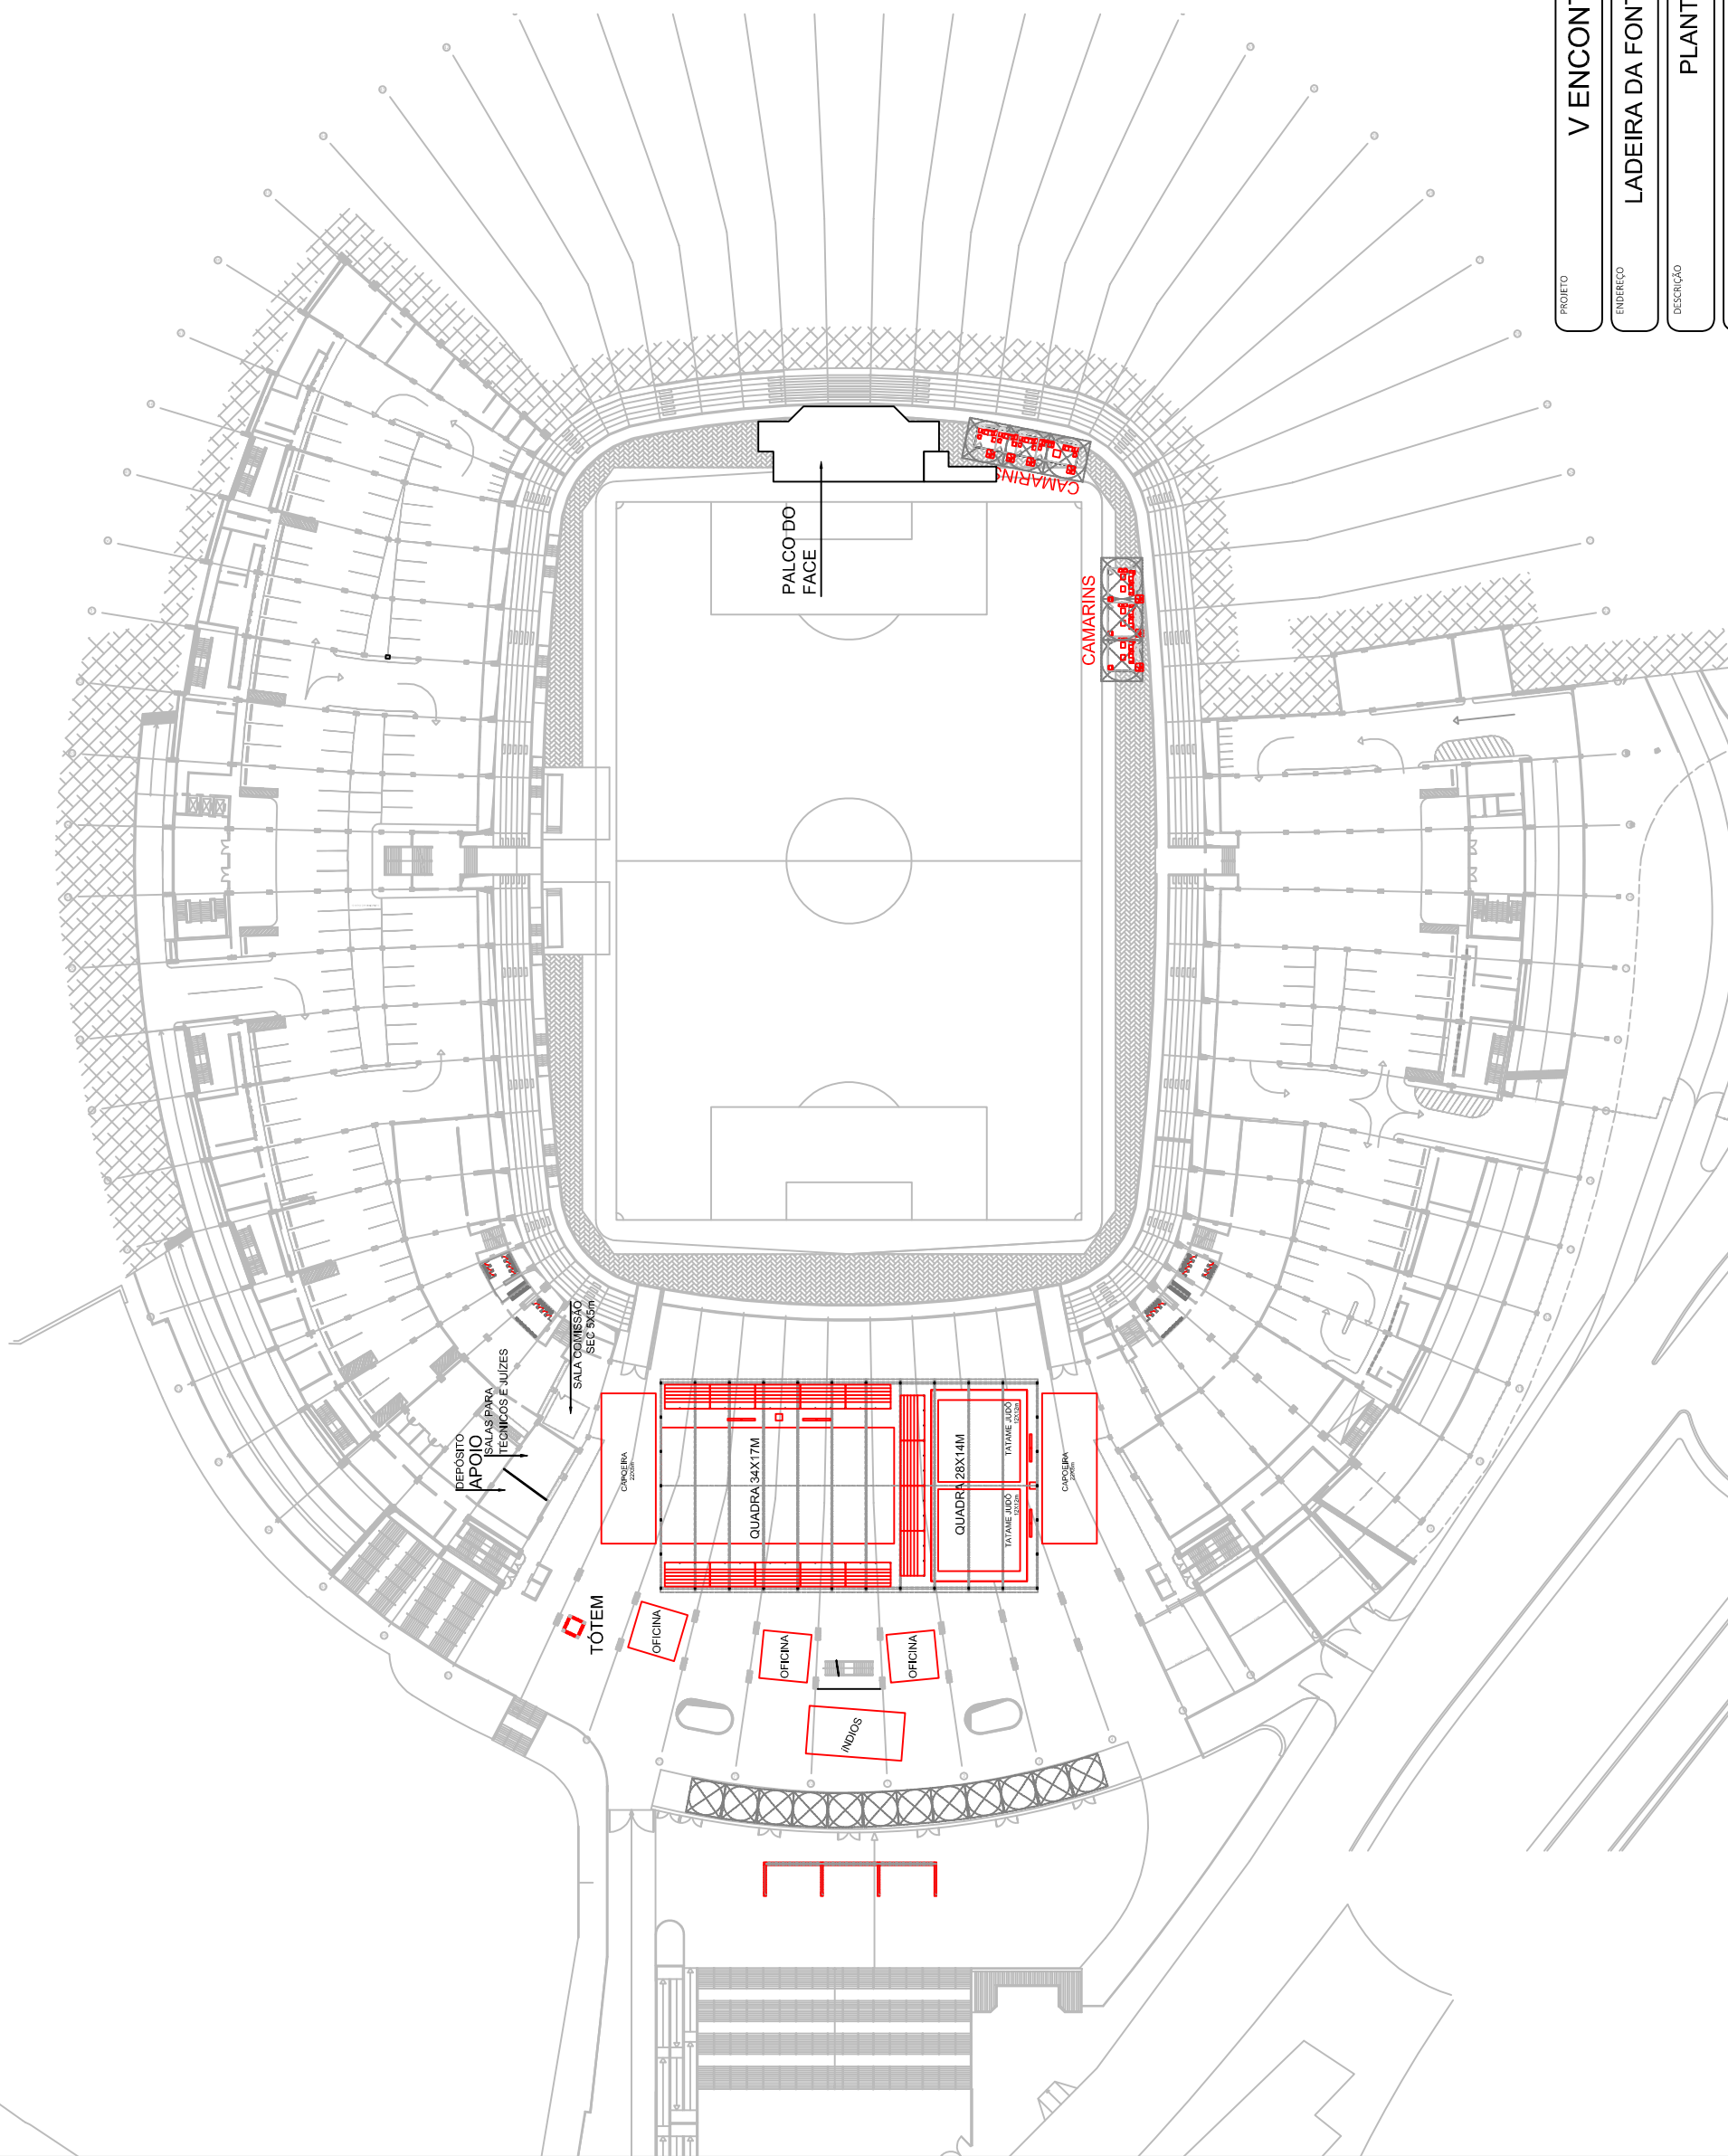

**OBSERVAÇÕES:**  
- Projeto tipo do Encontro Estudantil com adequações adaptadas pela Secretaria de Educação do Estado para V Encontro Estudantil.